


СОСВ от iK-1000 до iK-5000

РАСПОЛОЖЕНИЕ

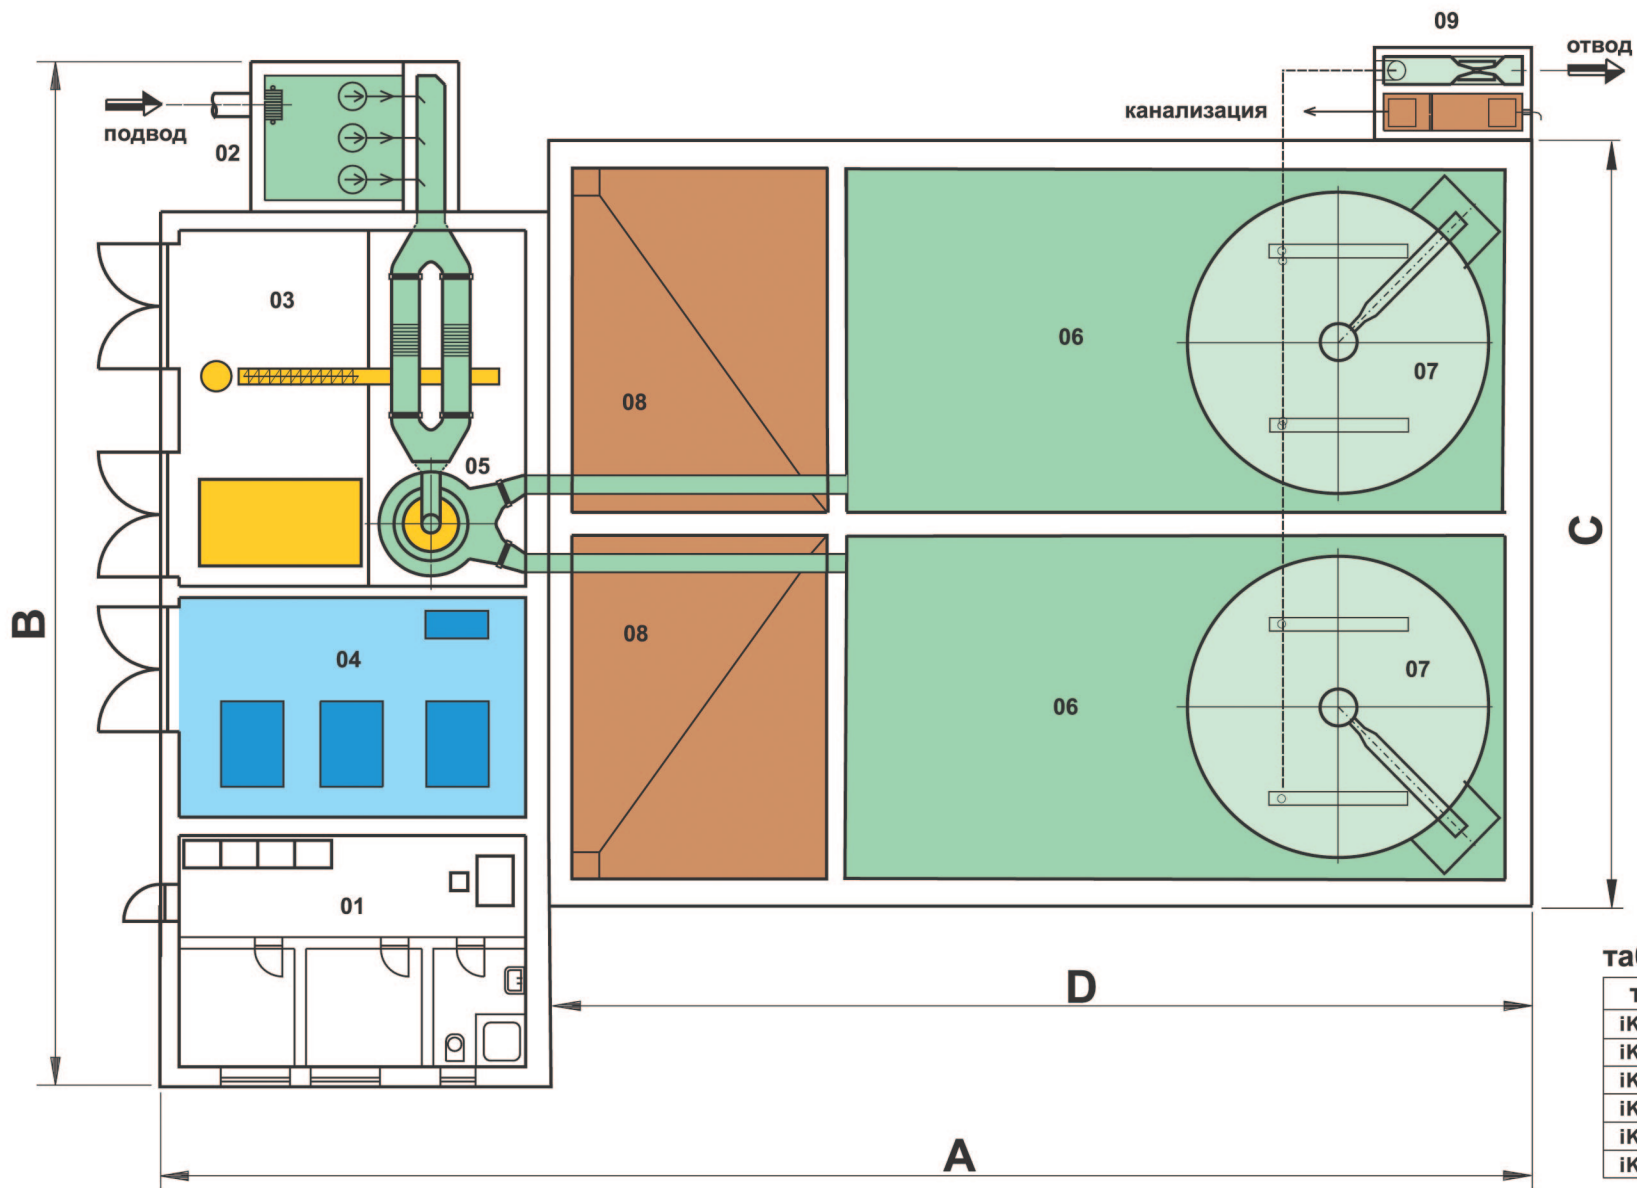

легенда :

- 01 распределительная станция и дежурный пункт
- 02 насосная станция
- 03 решетки
- 04 нагнетатели
- 05 улавливатель песка
- 06 нитрификация/денитрификация
- 07 вторичный отстойник
- 08 отстойник
- 09 измеритель на выпуске

таблица размеров :

ТИП :	A [м]	B [м]	C [м]	D [м]
iK - 1000	16,25	20,55	10,1	9,25
iK - 1500	18,3	20,55	11,5	11,3
iK - 2300	21,6	20,55	13,3	14,6
iK - 3000	21,9	20,55	14,1	14,9
iK - 4000	23,9	20,55	15,9	16,9
iK - 5000	28,1	21,2	16,7	19,2